




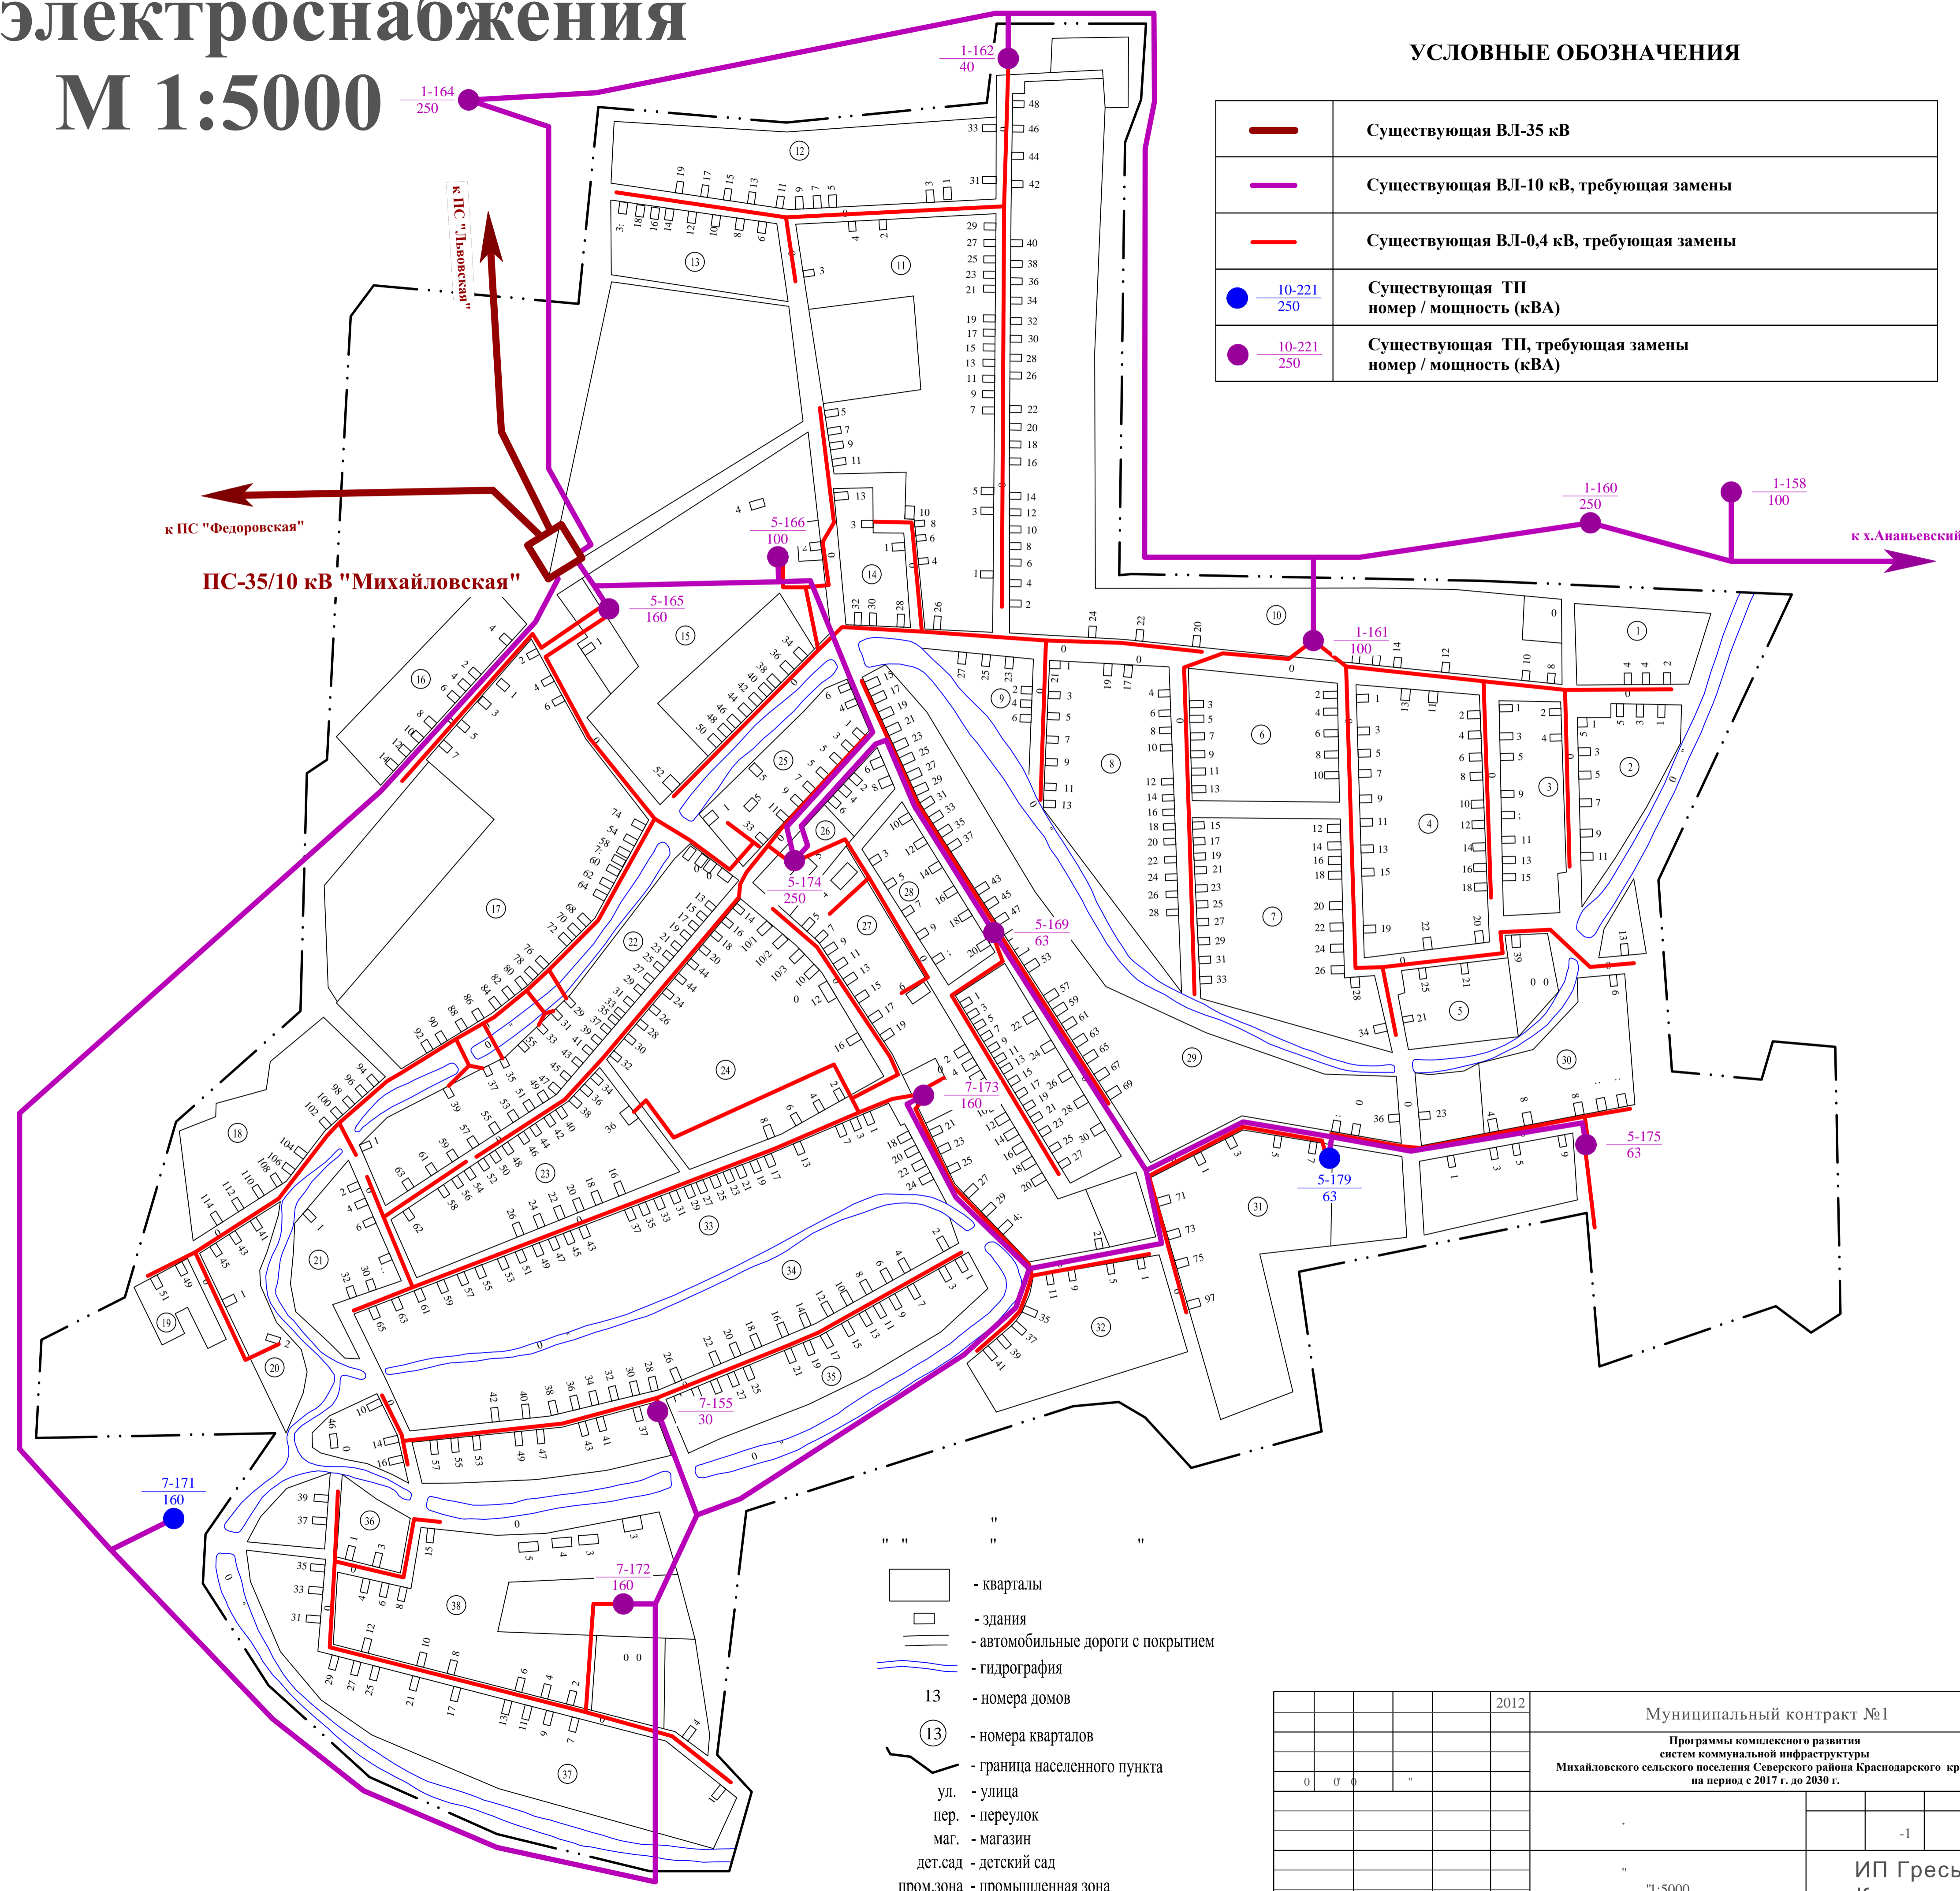


Схема электроснабжения М 1:5000

УСЛОВНЫЕ ОБОЗНАЧЕНИЯ

	Существующая ВЛ-35 кВ
	Существующая ВЛ-10 кВ, требующая замены
	Существующая ВЛ-0,4 кВ, требующая замены
 — <u>10-221</u> 250	Существующая ТП номер / мощность (кВА)
 — <u>10-221</u> 250	Существующая ТП, требующая замены номер / мощность (кВА)



					2012	Муниципальный контракт №1 Программы комплексного развития систем коммунальной инфраструктуры Михайловского сельского поселения Северского района Краснодарского края на период с 2017 г. до 2030 г.			
0	0	0		=					
						.		-1	
						" ":1:5000	ИП Гресь г.Краснодар		